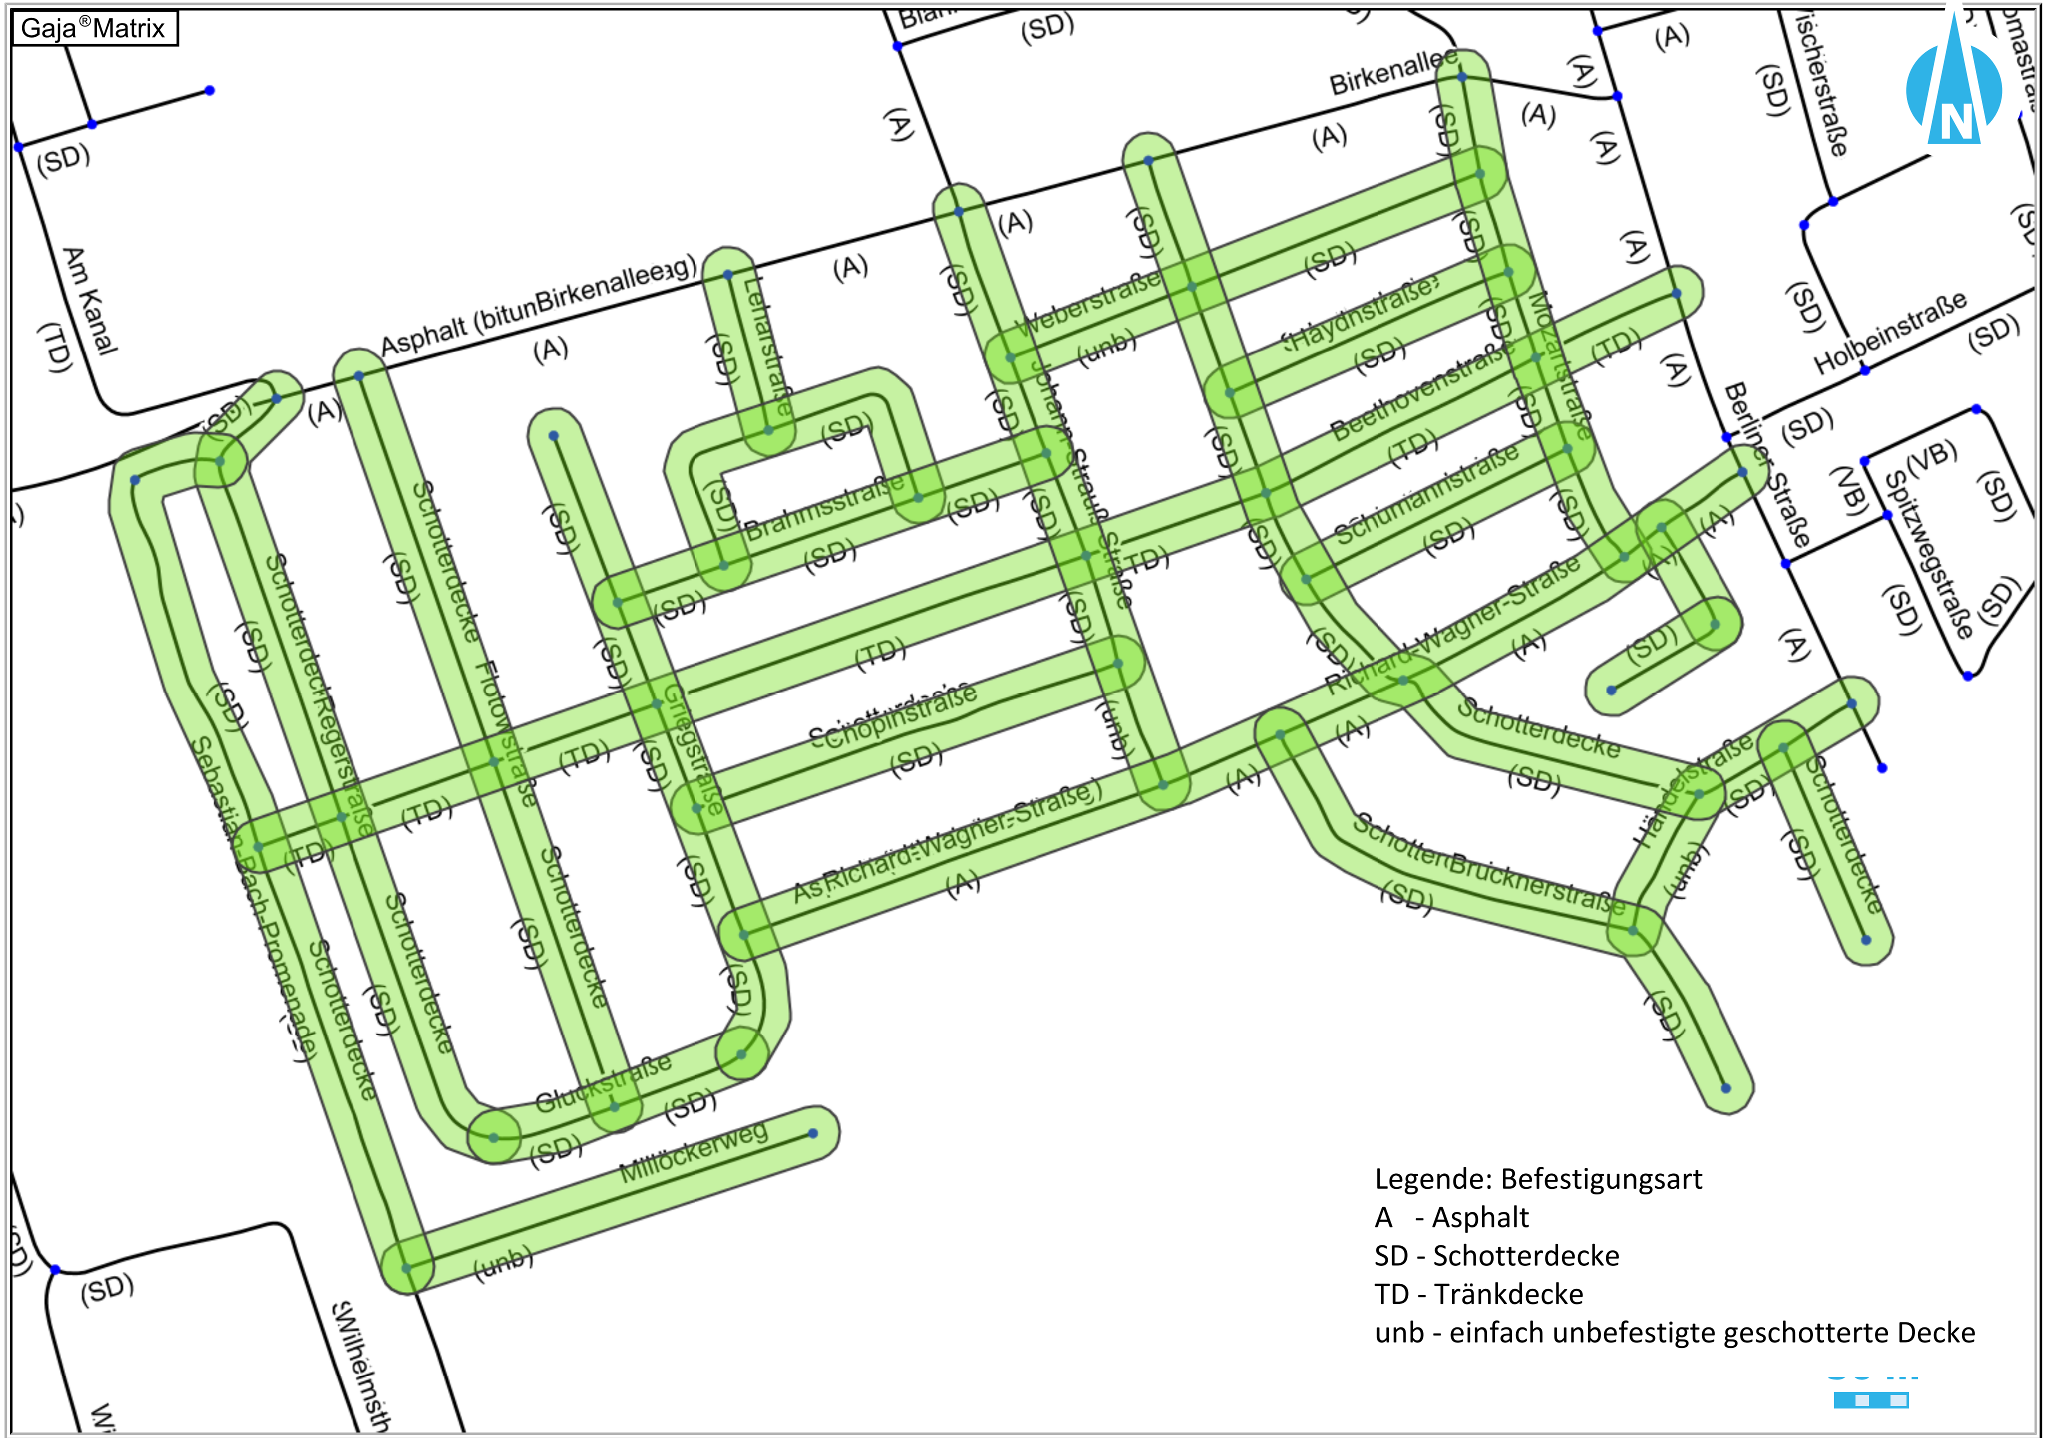

Legende: Befestigungsart

A - Asphalt

SD - Schotterdecke

TD - Tränkdecke

unb - einfach unbefestigte geschotterte Decke